


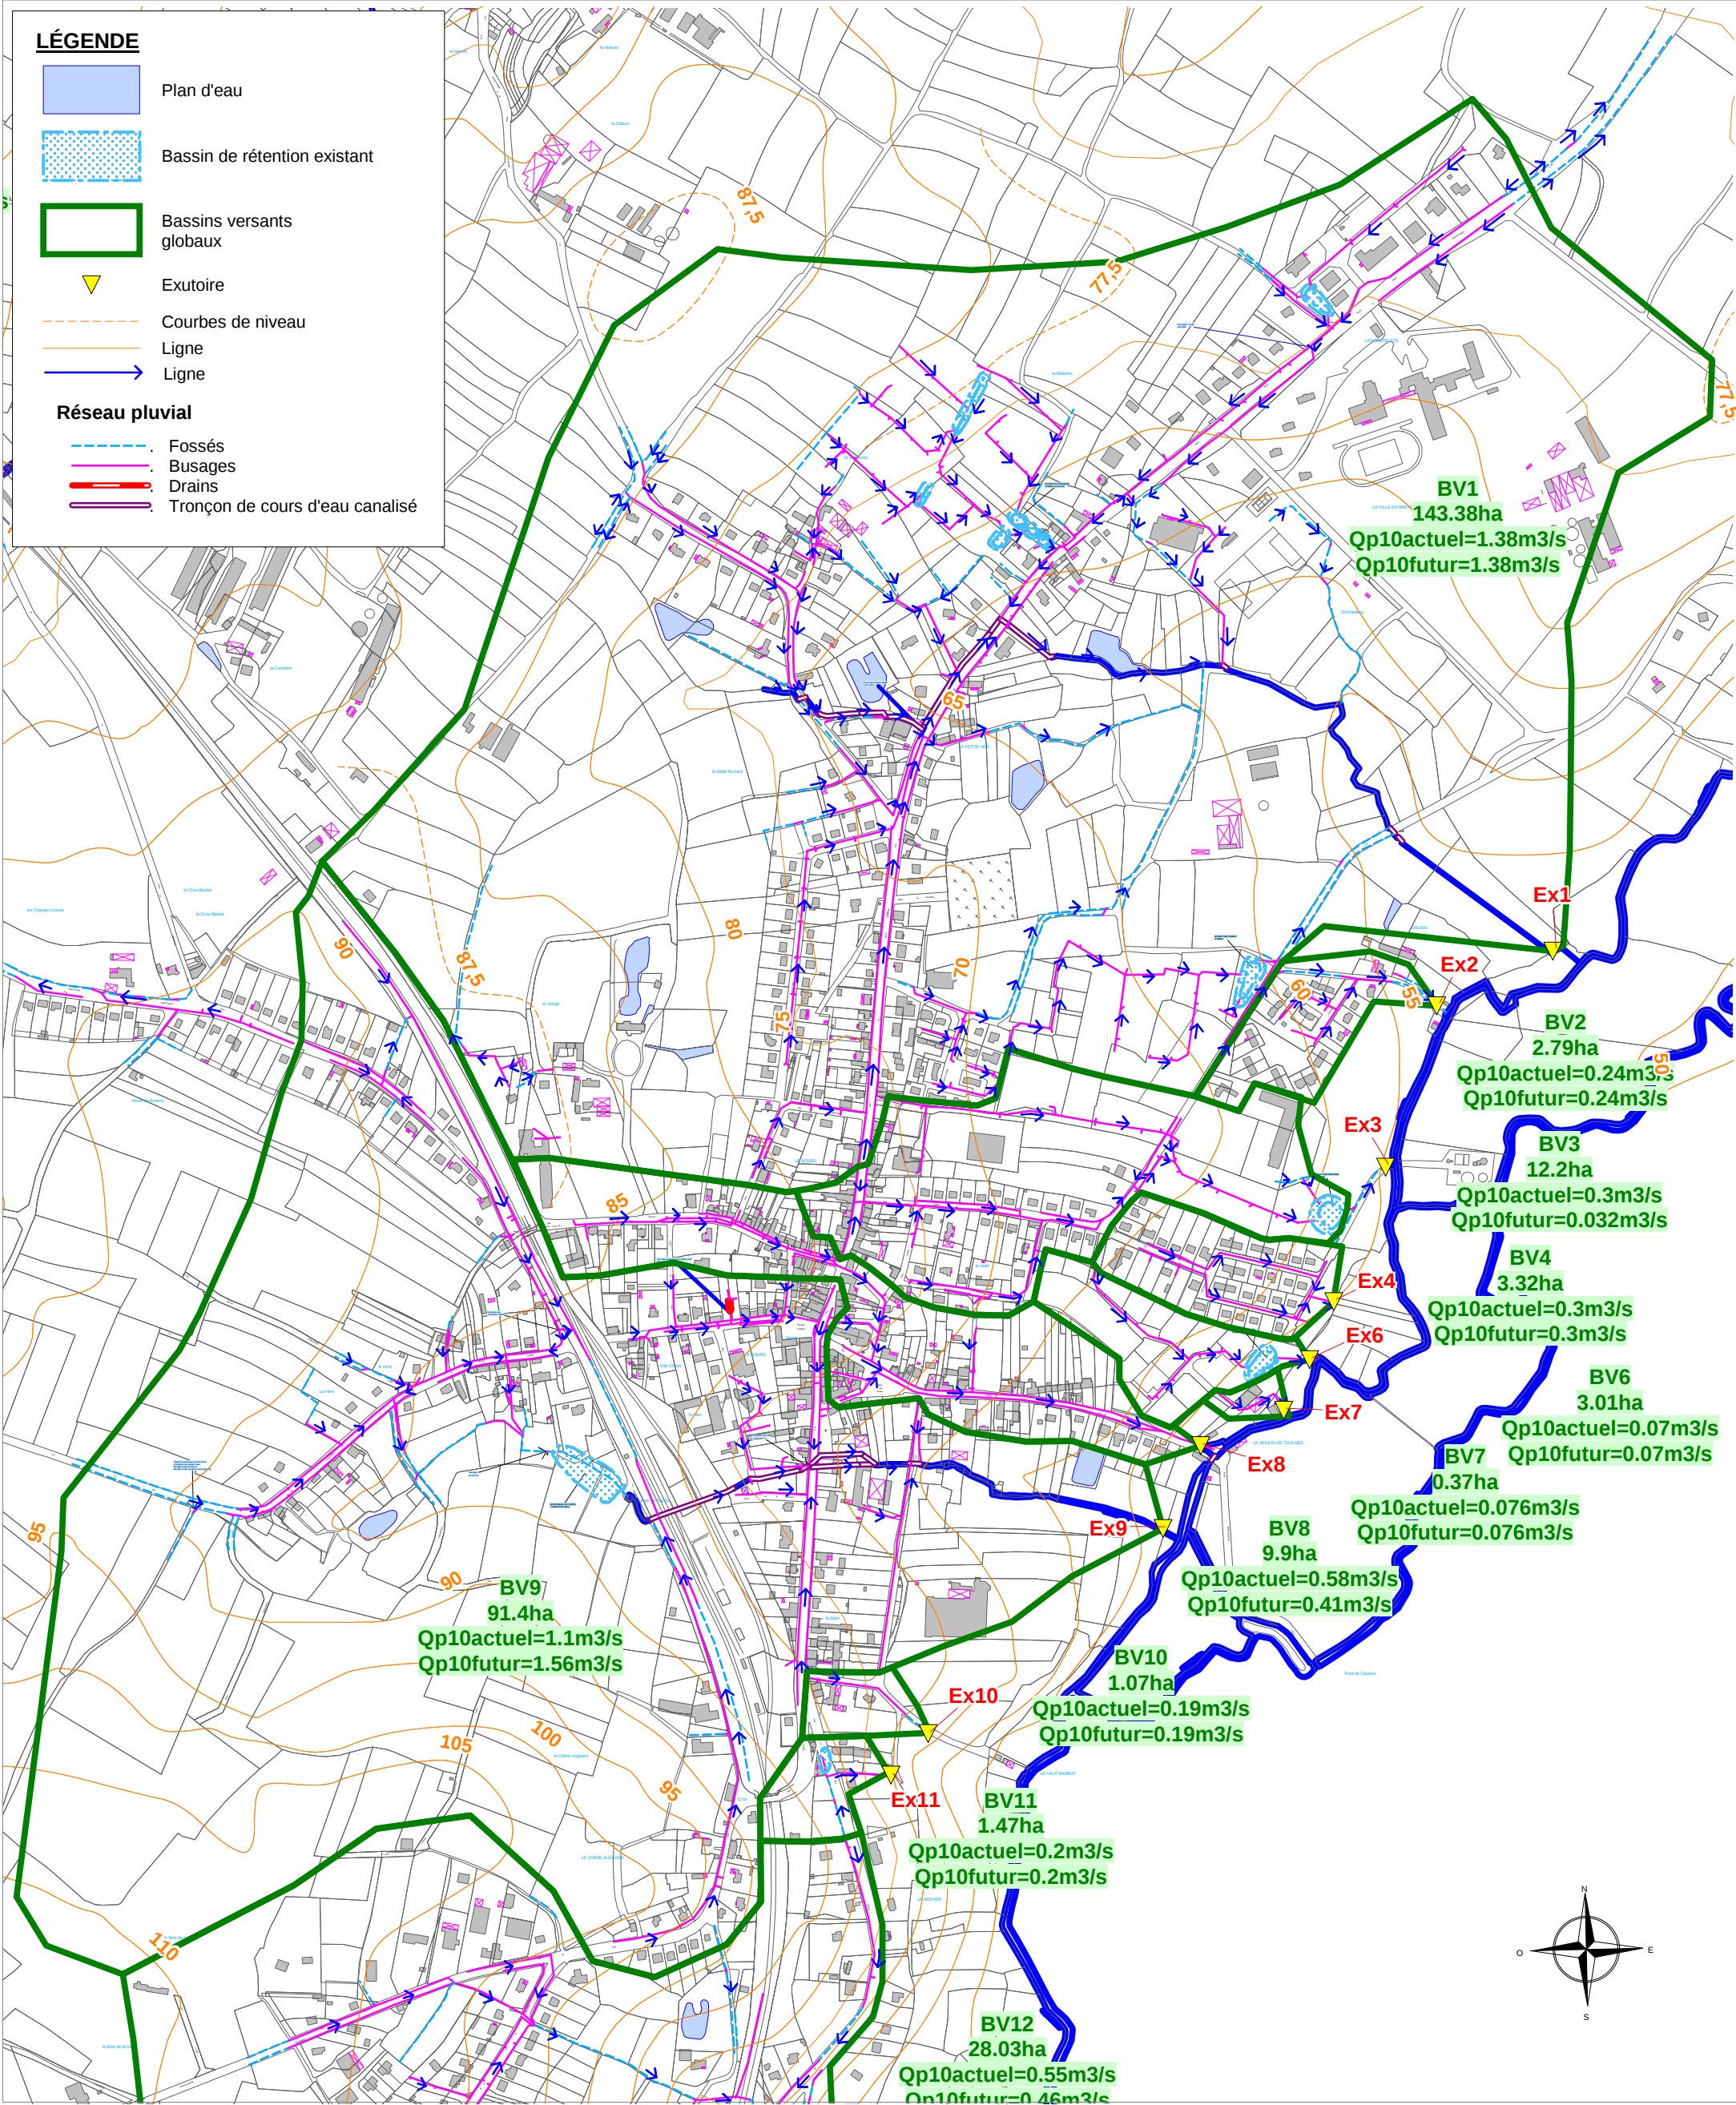

Maître d'Ouvrage :

COMMUNE DE CAULNES

Opération :

**SCHEMA DIRECTEUR
D'ASSAINISSEMENT PLUVIAL**



EF ETUDES
Infrastructures - Environnement
Parc de la Bouvre
4, rue de Galilée - BP 4114
44341 BOUGUENAI CEDEX
Tél : 02-51-70-67-50
Fax : 02-51-70-62-85

ANNEXE 3 A : PLAN DU RESEAU PLUVIAL ET DES BV - ETAT INITIAL - SECTEUR DU BOURG

Echelle : 1/7500è