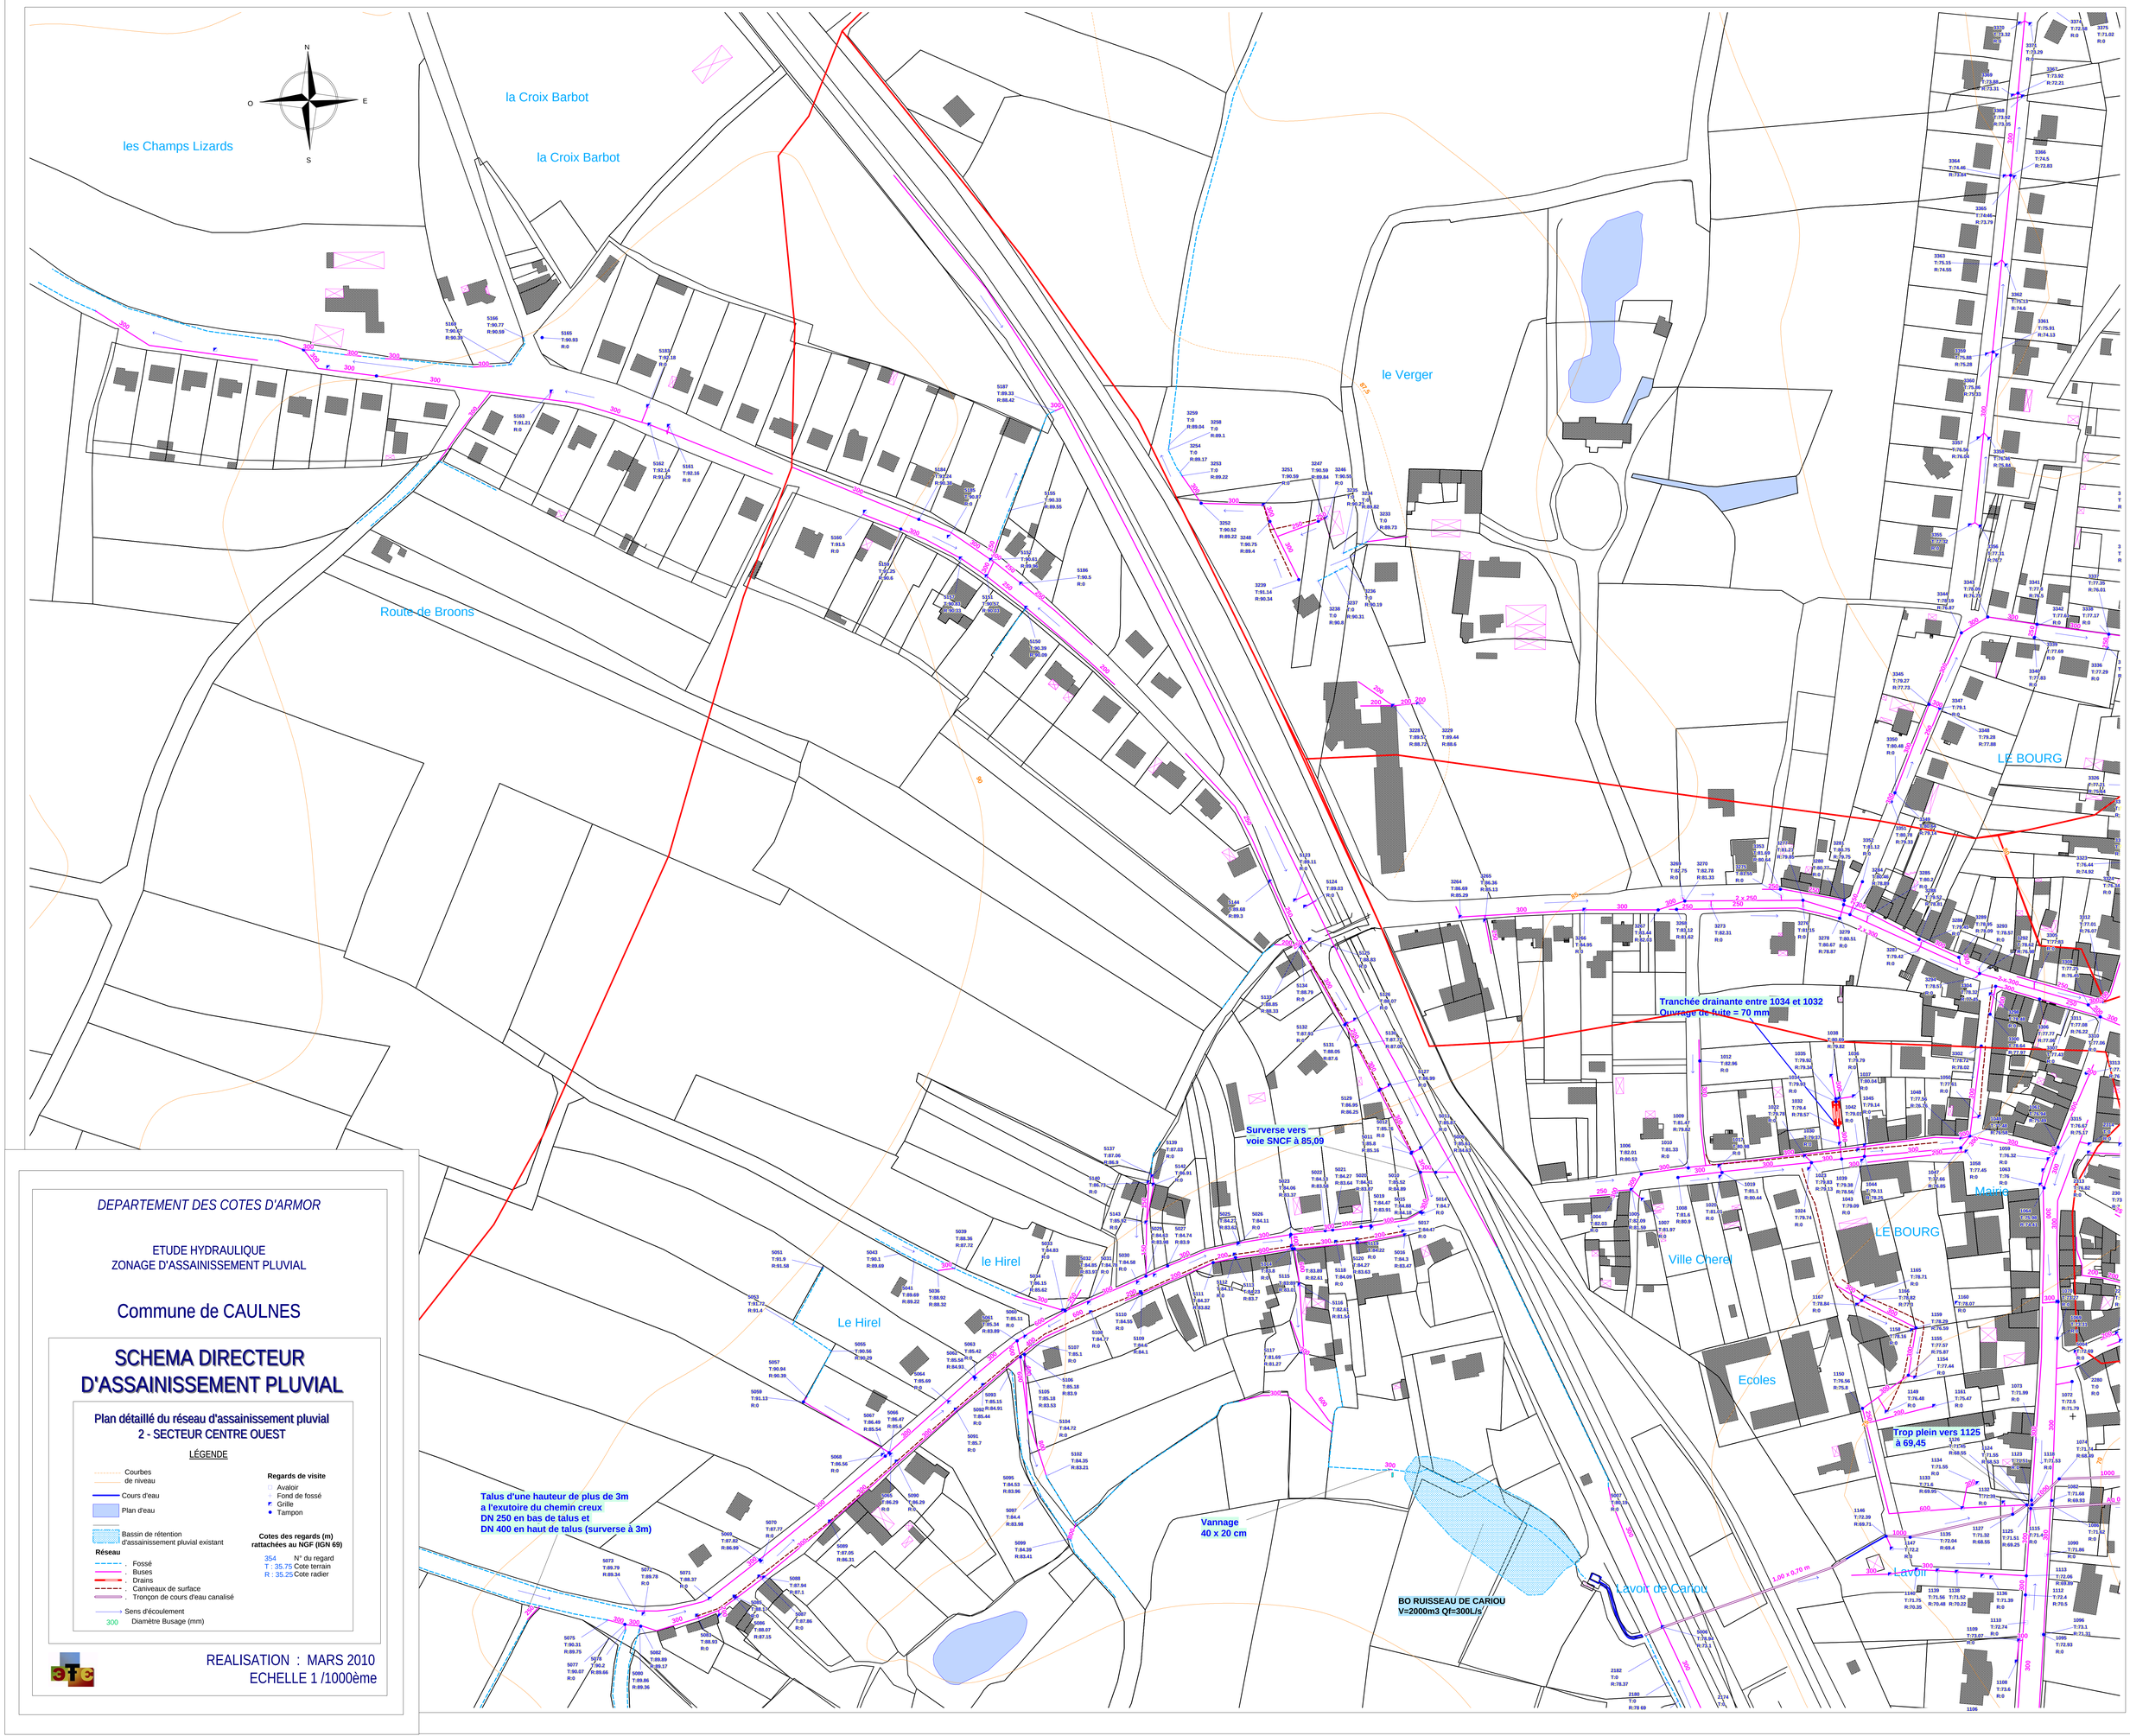

DEPARTEMENT DES COTES D'ARMOR

ETUDE HYDRAULIQUE
ZONAGE D'ASSAINISSEMENT PLUVIAL

Commune de CAULNES

SCHEMA DIRECTEUR D'ASSAINISSEMENT PLUVIAL

Plan détaillé du réseau d'assainissement pluvial
2 - SECTEUR CENTRE OUEST

LÉGENDE

- Courbes de niveau
- Cours d'eau
- Plan d'eau
- Bassin de rétention d'assainissement pluvial existant

Réseau

- Fossé
- Buses
- Drains
- Cani/veaux de surface
- Tronçon de cours d'eau canalisé
- Sens d'écoulement
- 300 Diamètre Busage (mm)

Regards de visite

- Avaloir
- Fond de fossé
- Grille
- Tampon

Cotes des regards (m) rattachées au NGF (IGN 69)

354 N° du regard
T : 35.75 Cote terrain
R : 35.25 Cote radier

REALISATION : MARS 2010
ECHELLE 1 /1000ème