

Département des Côtes d'Armor



Commune de **CAULNES**

PLAN LOCAL D'URBANISME **Révision allégée**

Ouverture à l'urbanisation partielle de la zone 2AUy
des Gantelets et intégration d'un projet urbain

Zonage actuel et futur


P.L.U. approuvé le :	22 février 2007
Révision simplifiée approuvée le :	15 mai 2008
	27 janvier 2012
Modification simplifiée approuvée le :	14 décembre 2013
Révision allégée du P.L.U. prescrite le :	14 décembre 2013
Révision allégée du P.L.U. arrêtée le :	
Révision allégée du P.L.U. approuvée le :	



Commune de Caulnes - Révision allégée du PLU
Ouverture à l'urbanisation partielle de la zone 2AUy des
Gantelets et intégration d'un projet urbain

ZONAGE ACTUEL

Ech 1/5000e - Janvier 2014

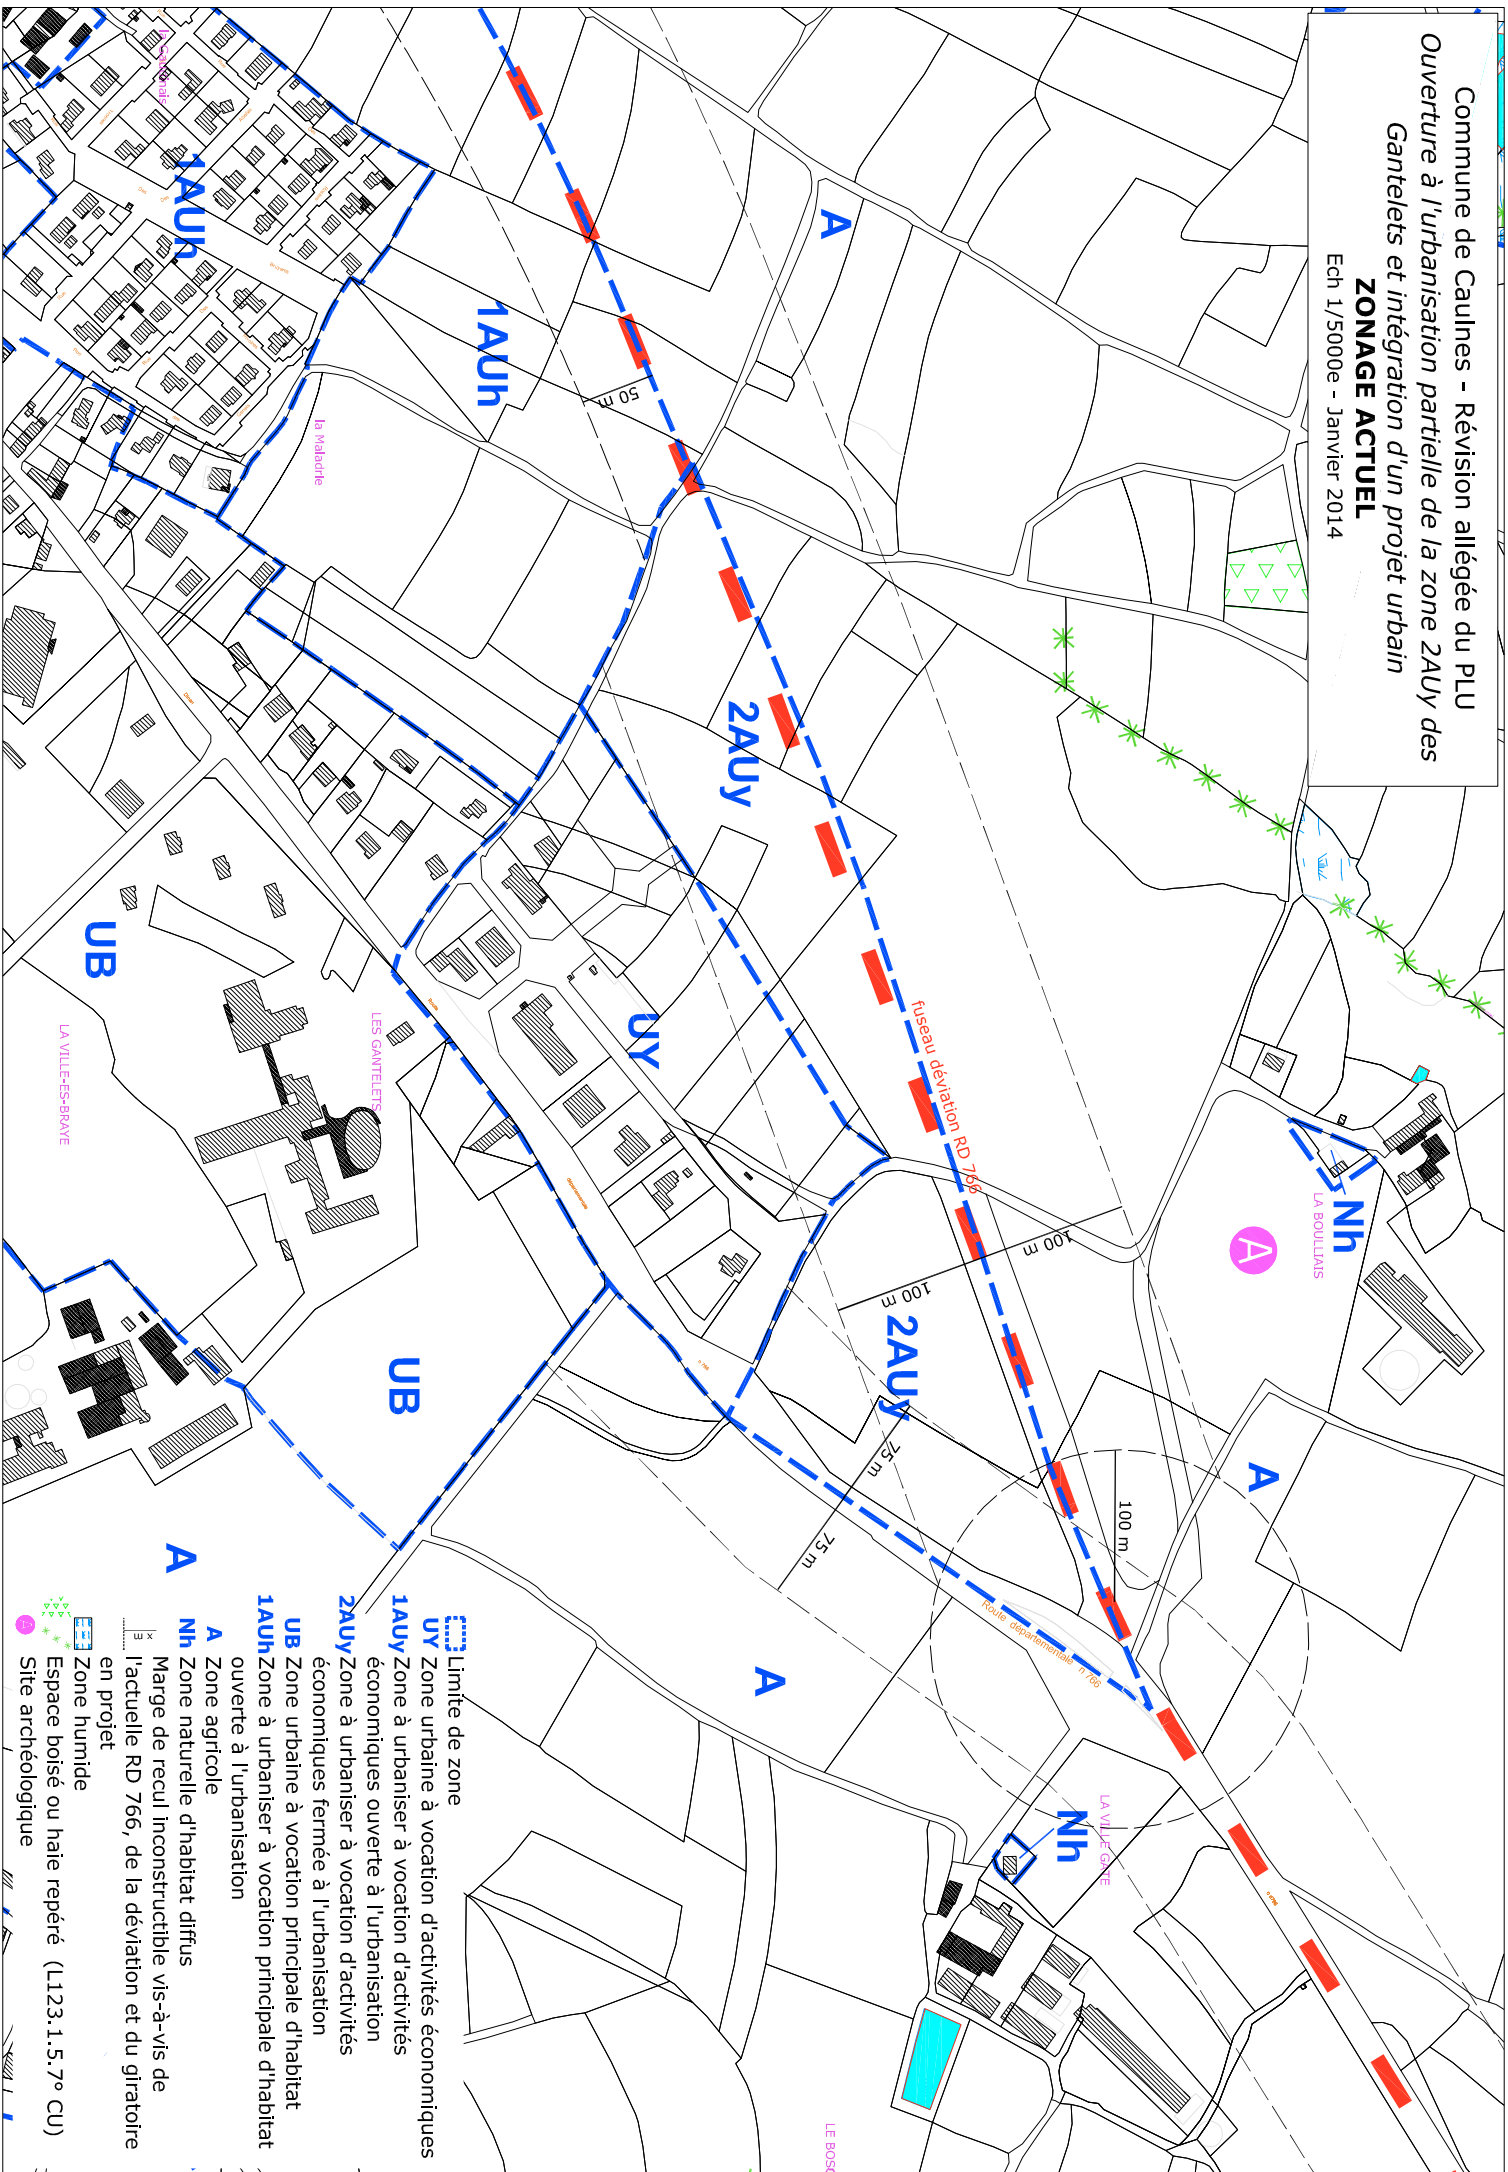

Commune de Caulnes - Révision allégée du PLU
Ouverture à l'urbanisation partielle de la zone 2AUy des
Ganteleis et intégration d'un projet urbain
ZONAGE FUTUR
Ech 1/5000e - Janvier 2014

