

0 250 500 m



DINAN

AGGLOMÉRATION

PLAN


LOCAL

URBANISME

INTERCOMMUNAL


6.2 Droit de Préemption

Secteur de Matignon

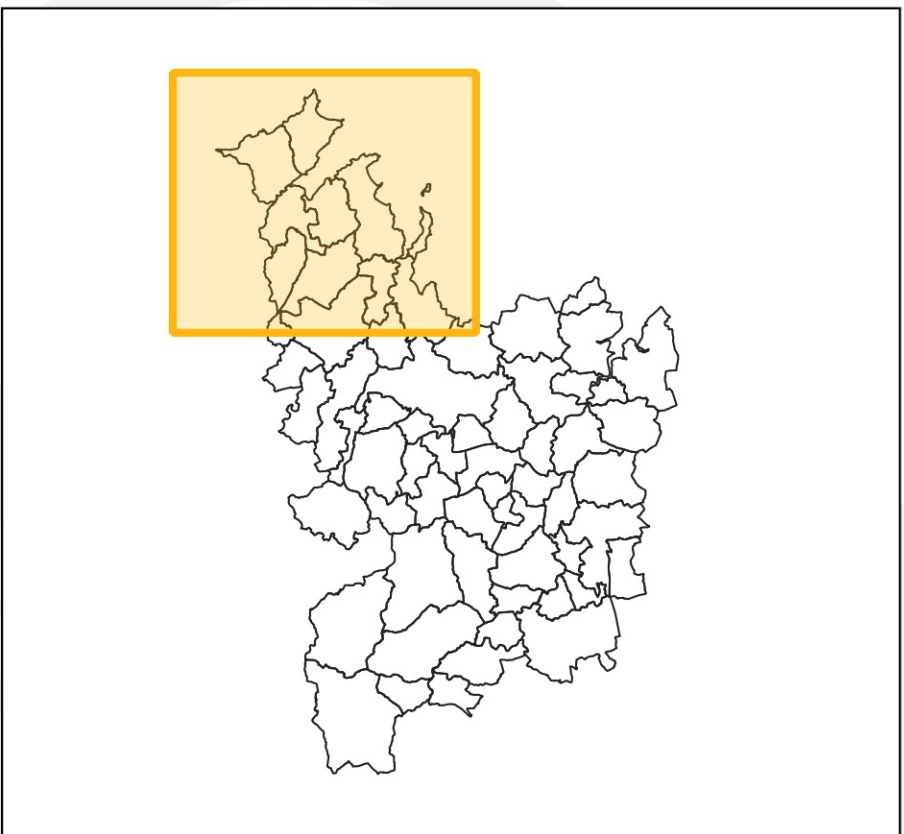

Vu pour être annexé à la délibération du Conseil Communautaire

Arrêt	Approbation
26/03/2019	27/01/2020

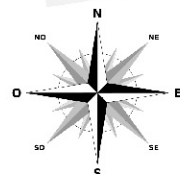

Échelle 1 : 25 000