

Périmètres de Droit de Préemption : zones urbaine et à urbaniser

Périmètres de Droit de Préemption : : Espaces Naturels Sensibles

0 250 500 m



DINAN

AGGLOMÉRATION

PLAN


LOCAL

URBANISME

INTERCOMMUNAL


6.2 Droit de Préemption

Secteur du Pays d'Evran

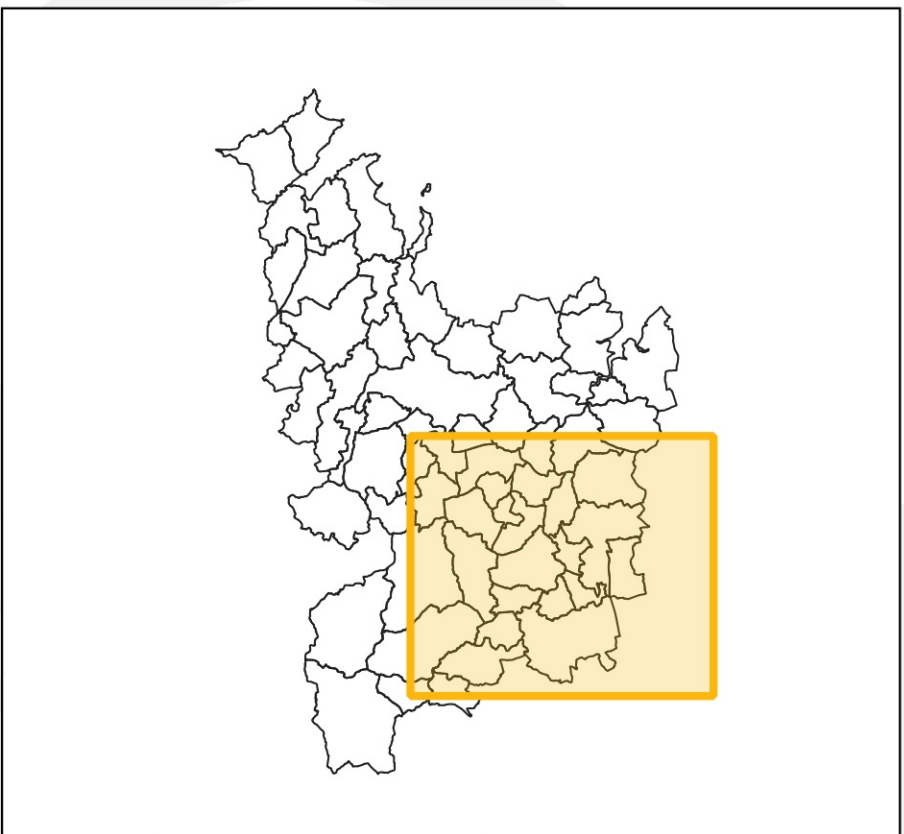

Vu pour être annexé à la délibération du Conseil Communautaire

Arrêt	Approbation
26/03/2019	27/01/2020

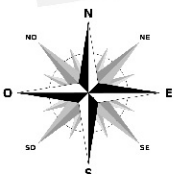

Échelle 1 : 25 000