
 
 
 


LÉGENDE

-  Bassins versant globaux
-  Exutoire
-  Courbes de niveaux
-  Ligne
-  Zones humides
- Occupation du sol**
 -  Boisement
 -  Parcelle cultivée
 -  Parking
 -  Prairie
 -  Zone en cours d'urbanisation
 -  Haie
- Réseau pluvial**
 -  Fossés
 -  Busages
 -  Drains
 -  Tronçon de cours d'eau canalisé
 -  Sens d'écoulement

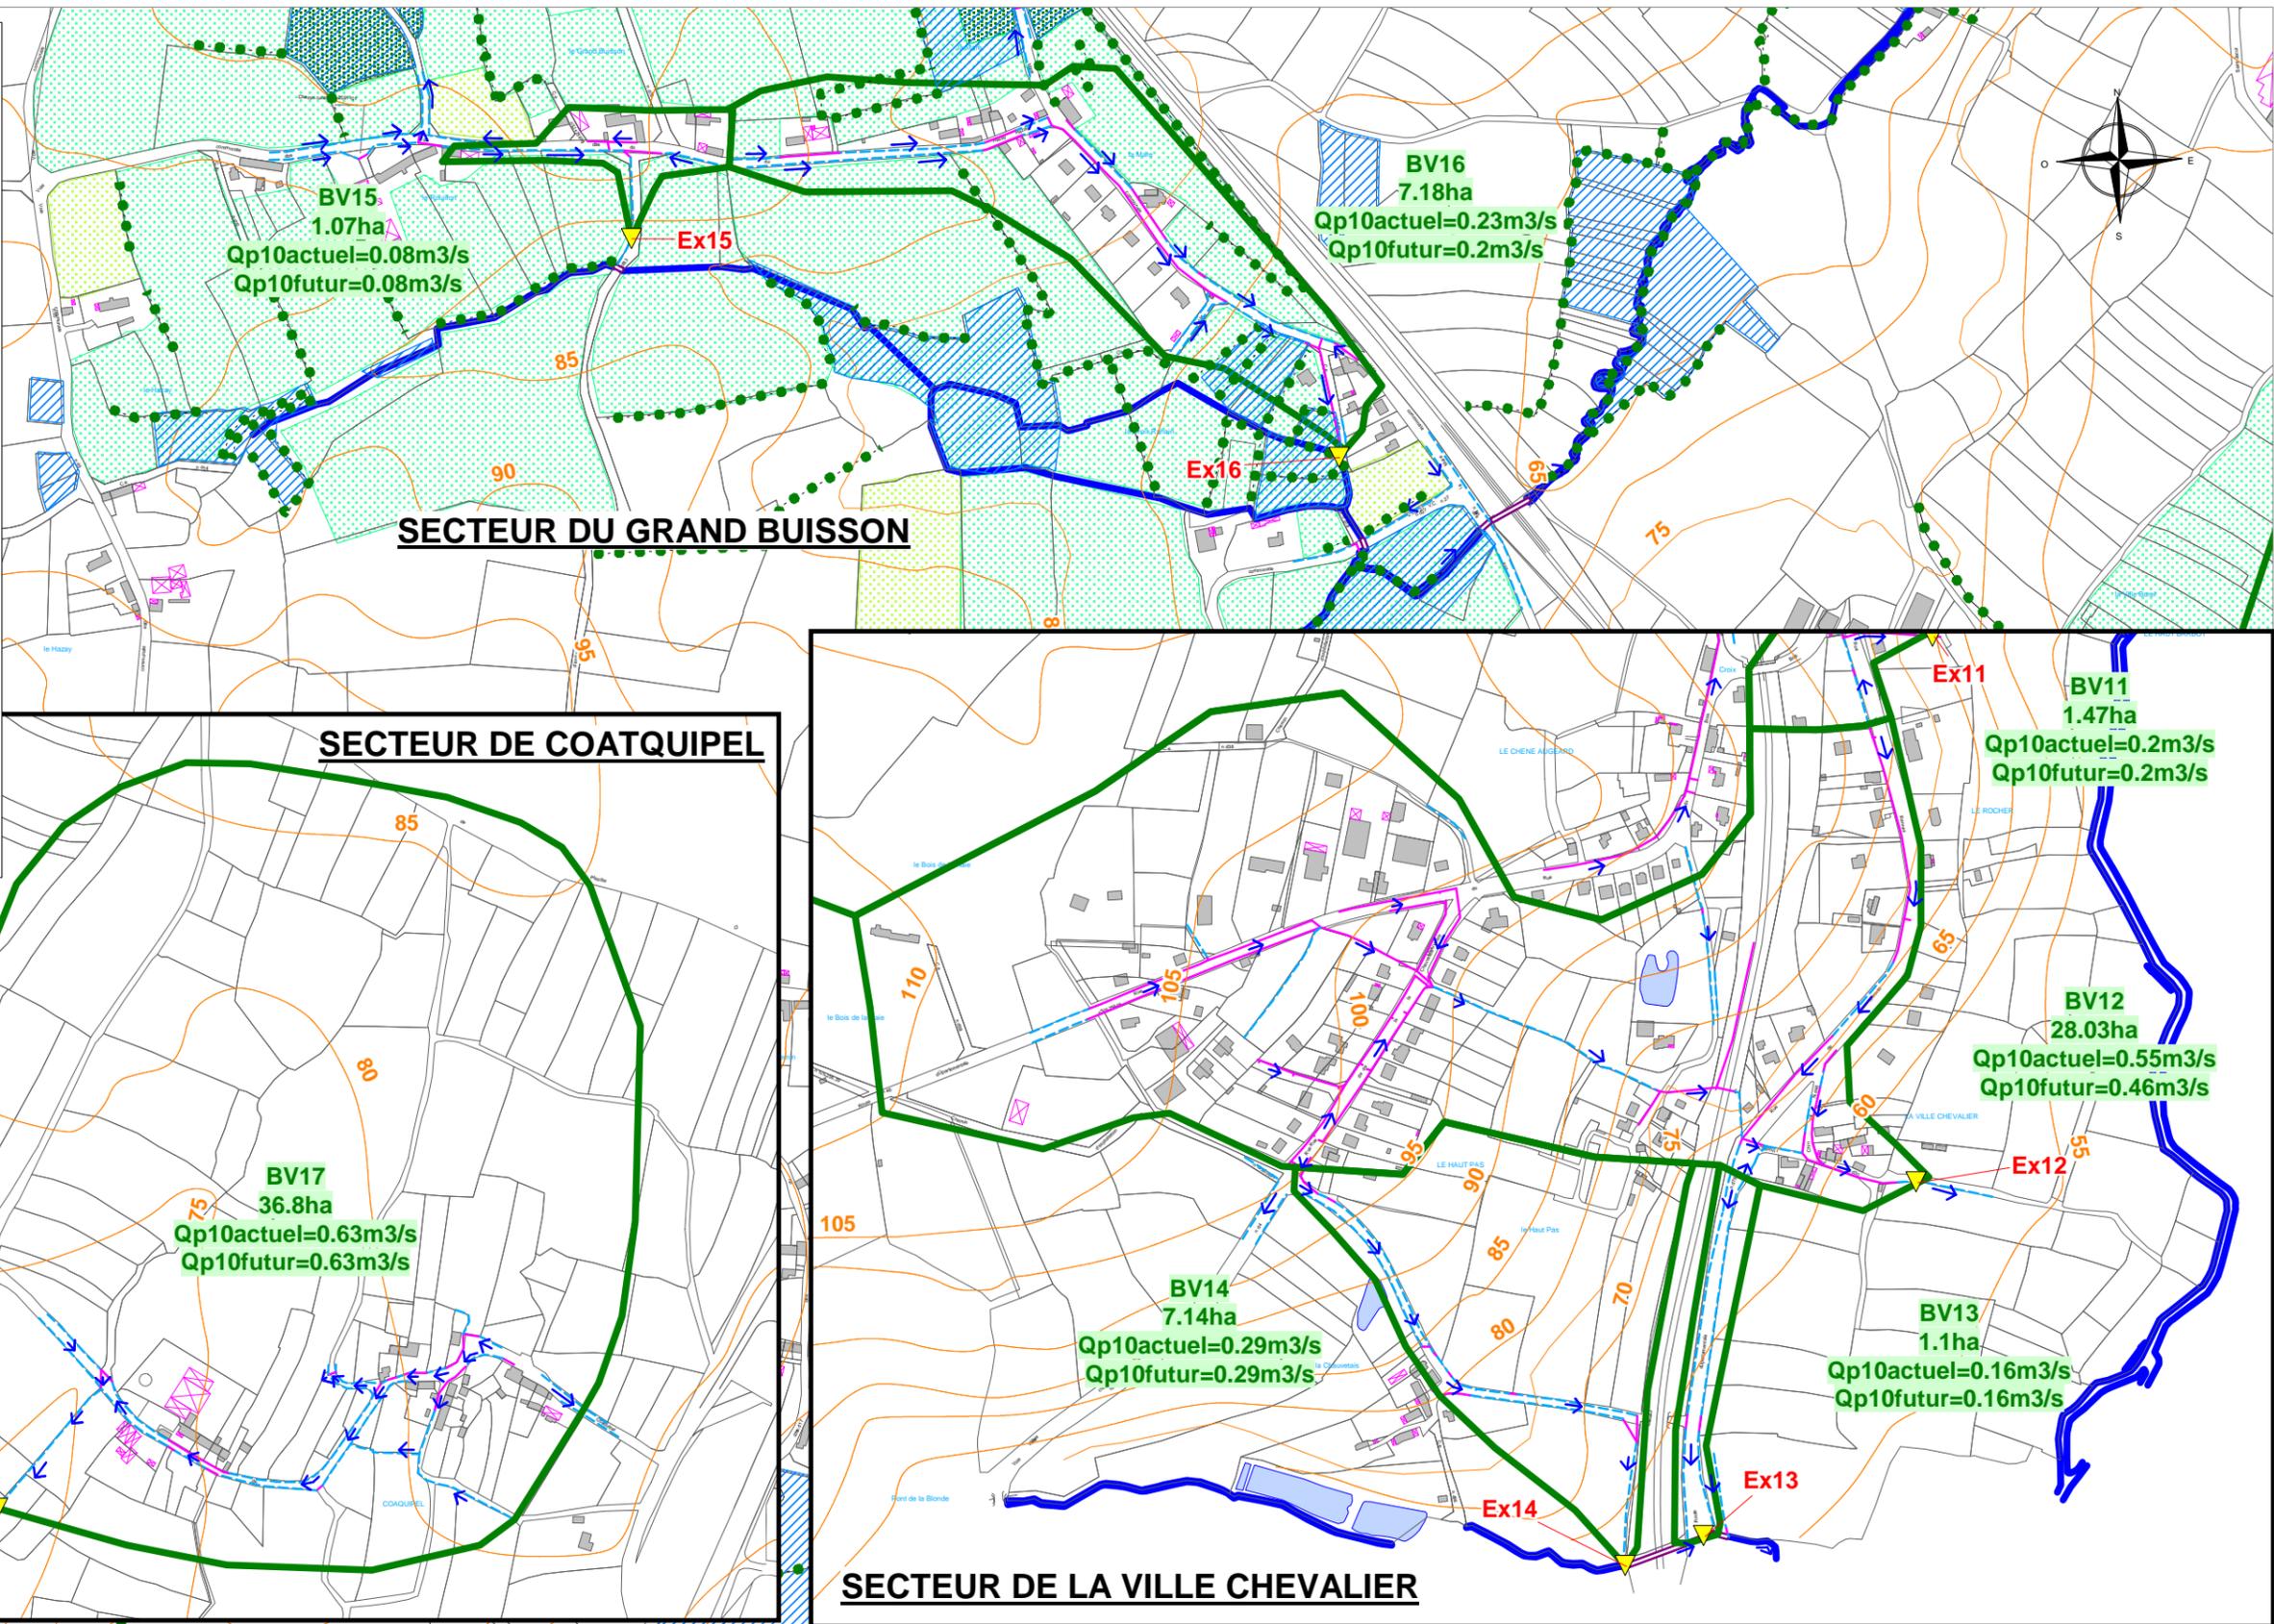

Maître d'Ouvrage :

COMMUNE DE CAULNES

Opération :

SCHEMA DIRECTEUR D'ASSAINISSEMENT PLUVIAL



EF ETUDES
Infrastructures - Environnement
4, rue de Galilée - BP 4114
44341 BOUGUENAI CEDEX
Tél : 02-51-70-67-50
Fax : 02-51-70-62-85

**ANNEXE 3 B : PLAN DU RESEAU PLUVIAL ET DES
BV - ETAT INITIAL - SECTEUR DE COATQUIPEL,
DE LA VILLE CHEVALIER ET DU GRAND BUISSON**

Echelle : 1/6000è