
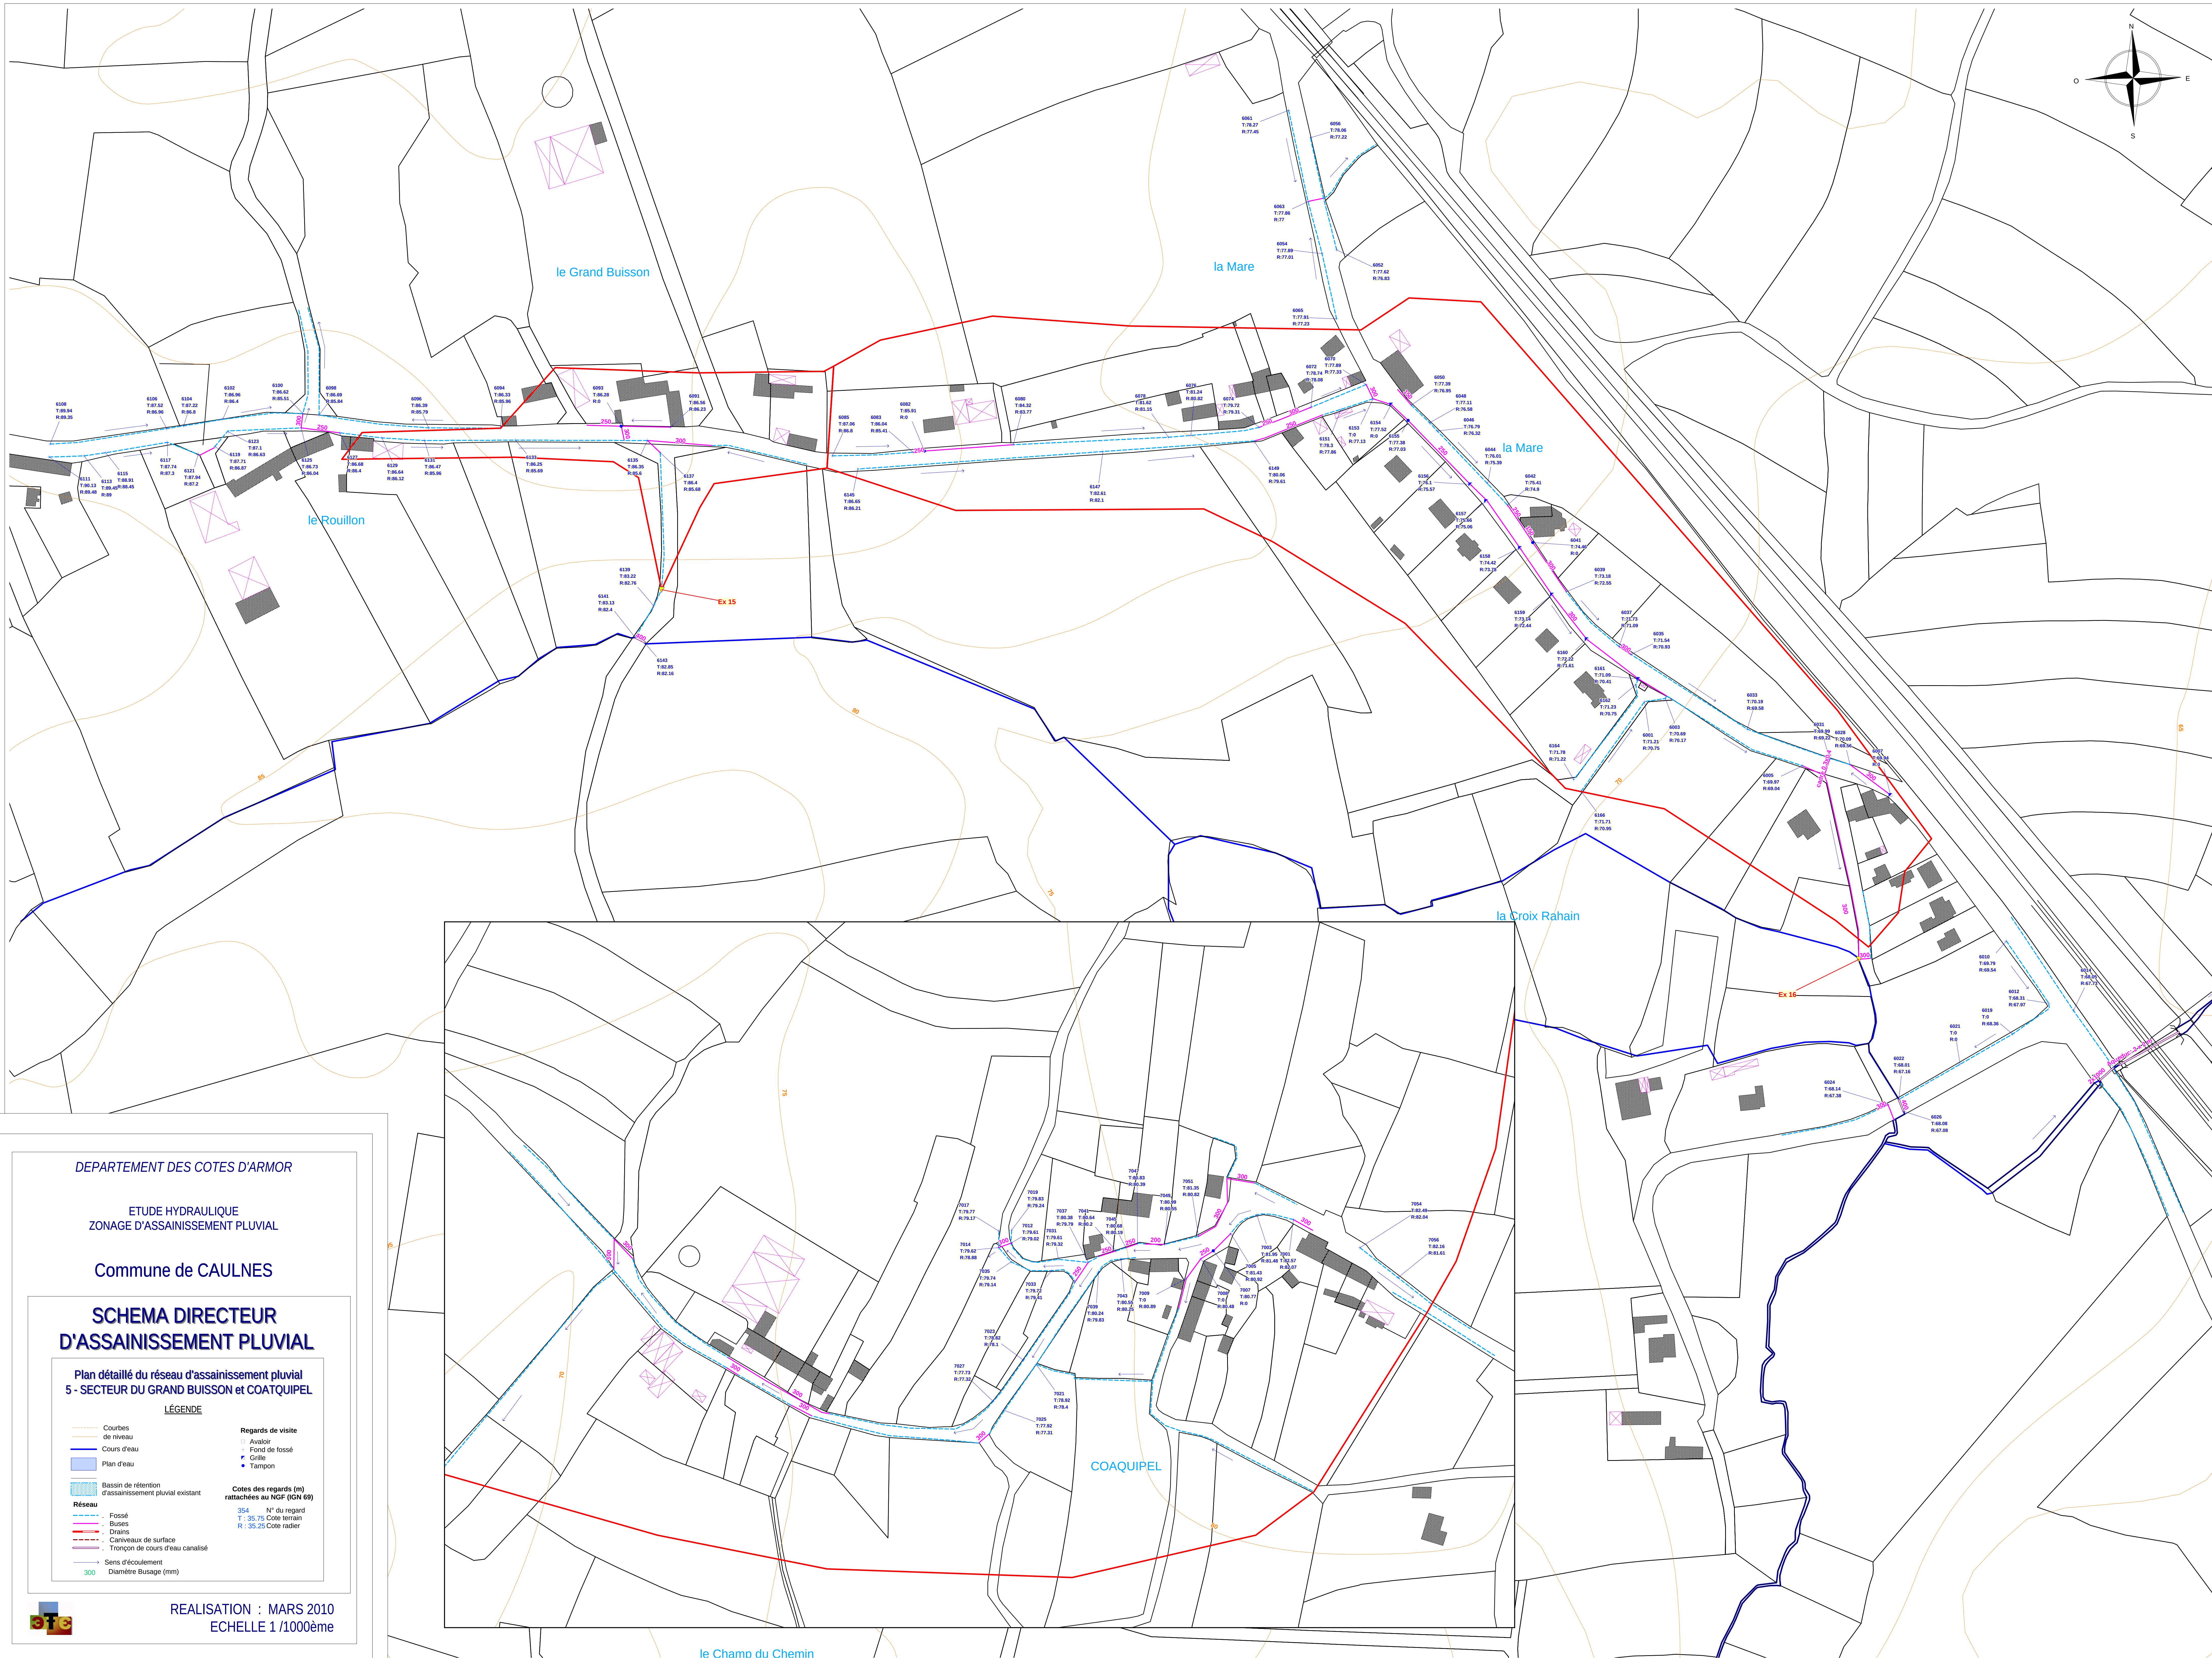


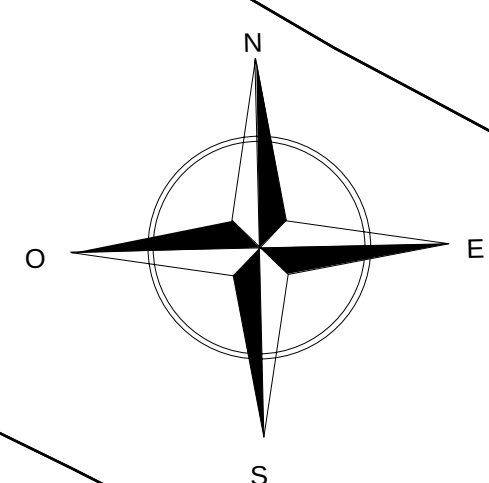

DEPARTEMENT DES COTES D'ARMOR

ETUDE HYDRAULIQUE
ZONAGE D'ASSAINISSEMENT PLUVIAL

Commune de CAULNES

SCHEMA DIRECTEUR D'ASSAINISSEMENT PLUVIAL

Plan détaillé du réseau d'assainissement pluvial
5 - SECTEUR DU GRAND BUISSON et COATQUIPEL

LÉGENDE

- | | |
|---|--|
| Courbes de niveau | Regards de visite |
| Cours d'eau | Avaloir |
| Plan d'eau | Fond de fossé |
| Bassin de rétention d'assainissement pluvial existant | Grille |
| Réseau | Tampon |
| Fossé | Cotes des regards (m) rattachées au NGF (IGN 69) |
| Buses | 354 N° du regard |
| Drains | T : 35.75 Cote terrain |
| Caniveaux de surface | R : 35.25 Cote radier |
| Tronçon de cours d'eau canalisé | |
| Sens d'écoulement | |
| Diamètre Bussage (mm) | |

REALISATION : MARS 2010
ECHELLE 1/1000ème